




pianta piano terra

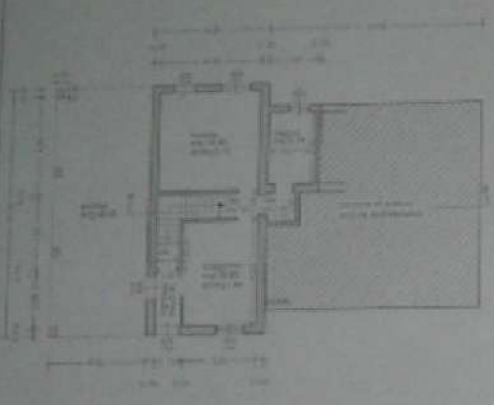

pianta piano primo

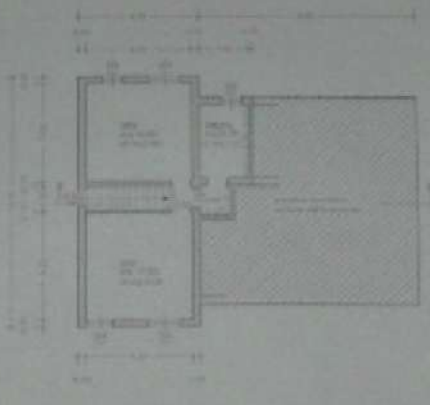


Planimetria generale

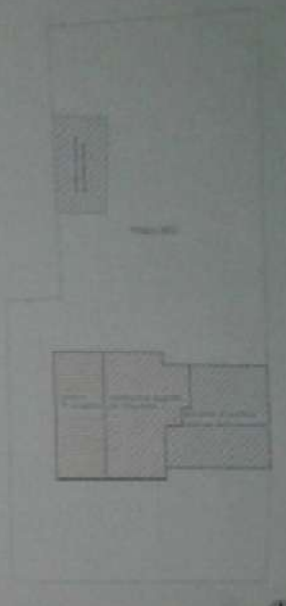


GRAFICI ALLEGATI AL PERMESSO DI COSTRUIRE


sezione a-a

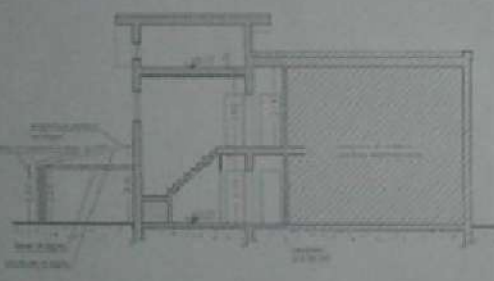

prospetto sud

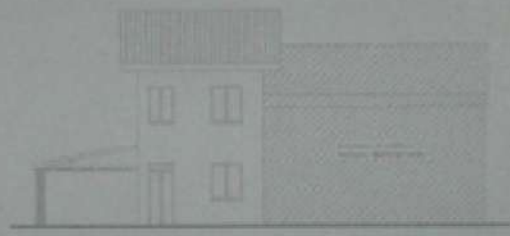

prospetto ovest

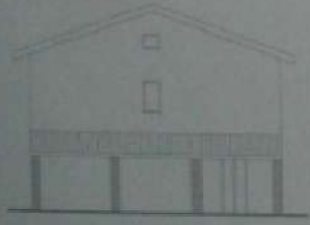

prospetto nord



Timbri comunali visibili

comune: _____
 progetto: _____
 ubicazione: _____
 committente: _____
 progettista: _____
 direttore lavori: _____

Tax _____
 scala: 1:500 _____
 data: _____
 foglio: _____

COMUNE DI COFFARE
 COFFARE
 11/05/2011

STUDIO PROGETTO